


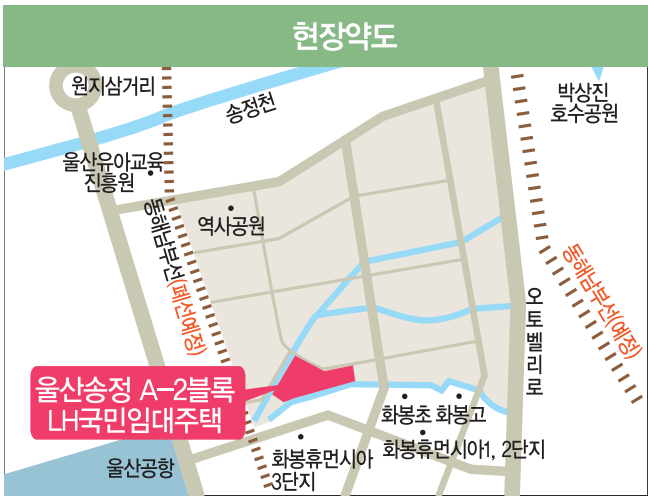

LH 부산울산지역본부

1600-1004
051)460-5555

LH 홈페이지 www.lh.or.kr
LH 청약센터 <https://apply.lh.or.kr>

2019.06
www.lh.or.kr

NAVER 울산송정 A-2블록 국민임대주택을 검색하세요 검색

꼭꼭만들어요

울산송정 A-2블록
LH 국민임대주택

LH 부산울산지역본부



도심속의 자연으로 여유로운 생활
쾌적함과 편리함을 모두 담은 생활
함께 걷는 모든 길이 꽃길이기를 바라는
마음을 송정에 담았습니다.

숲공원을 품은 946세대 대단지, 다 갖춘 생활인프라,
바로 앞 학교(신설예정), 오토벨리로 타고 부산, 포항을 마치 하나의 도시처럼!
단지앞 흐르는 개울에 둘러싸인 울산송정지구 안의 캐슬처럼!

울산의 새로운 아이콘으로 미래가치까지 함께 누리세요


Best Location

지역도 | 교통망도

천리안

미래의 가치를 알아볼 수 있다면,
자연의 고마움을 느낄 수 있다면,
아이의 등교길이 가벼워 질 수 있다면,
울산 송정 A-2블록 LH국민임대주택이면 충분합니다.

꽃보다 아름다운 당신

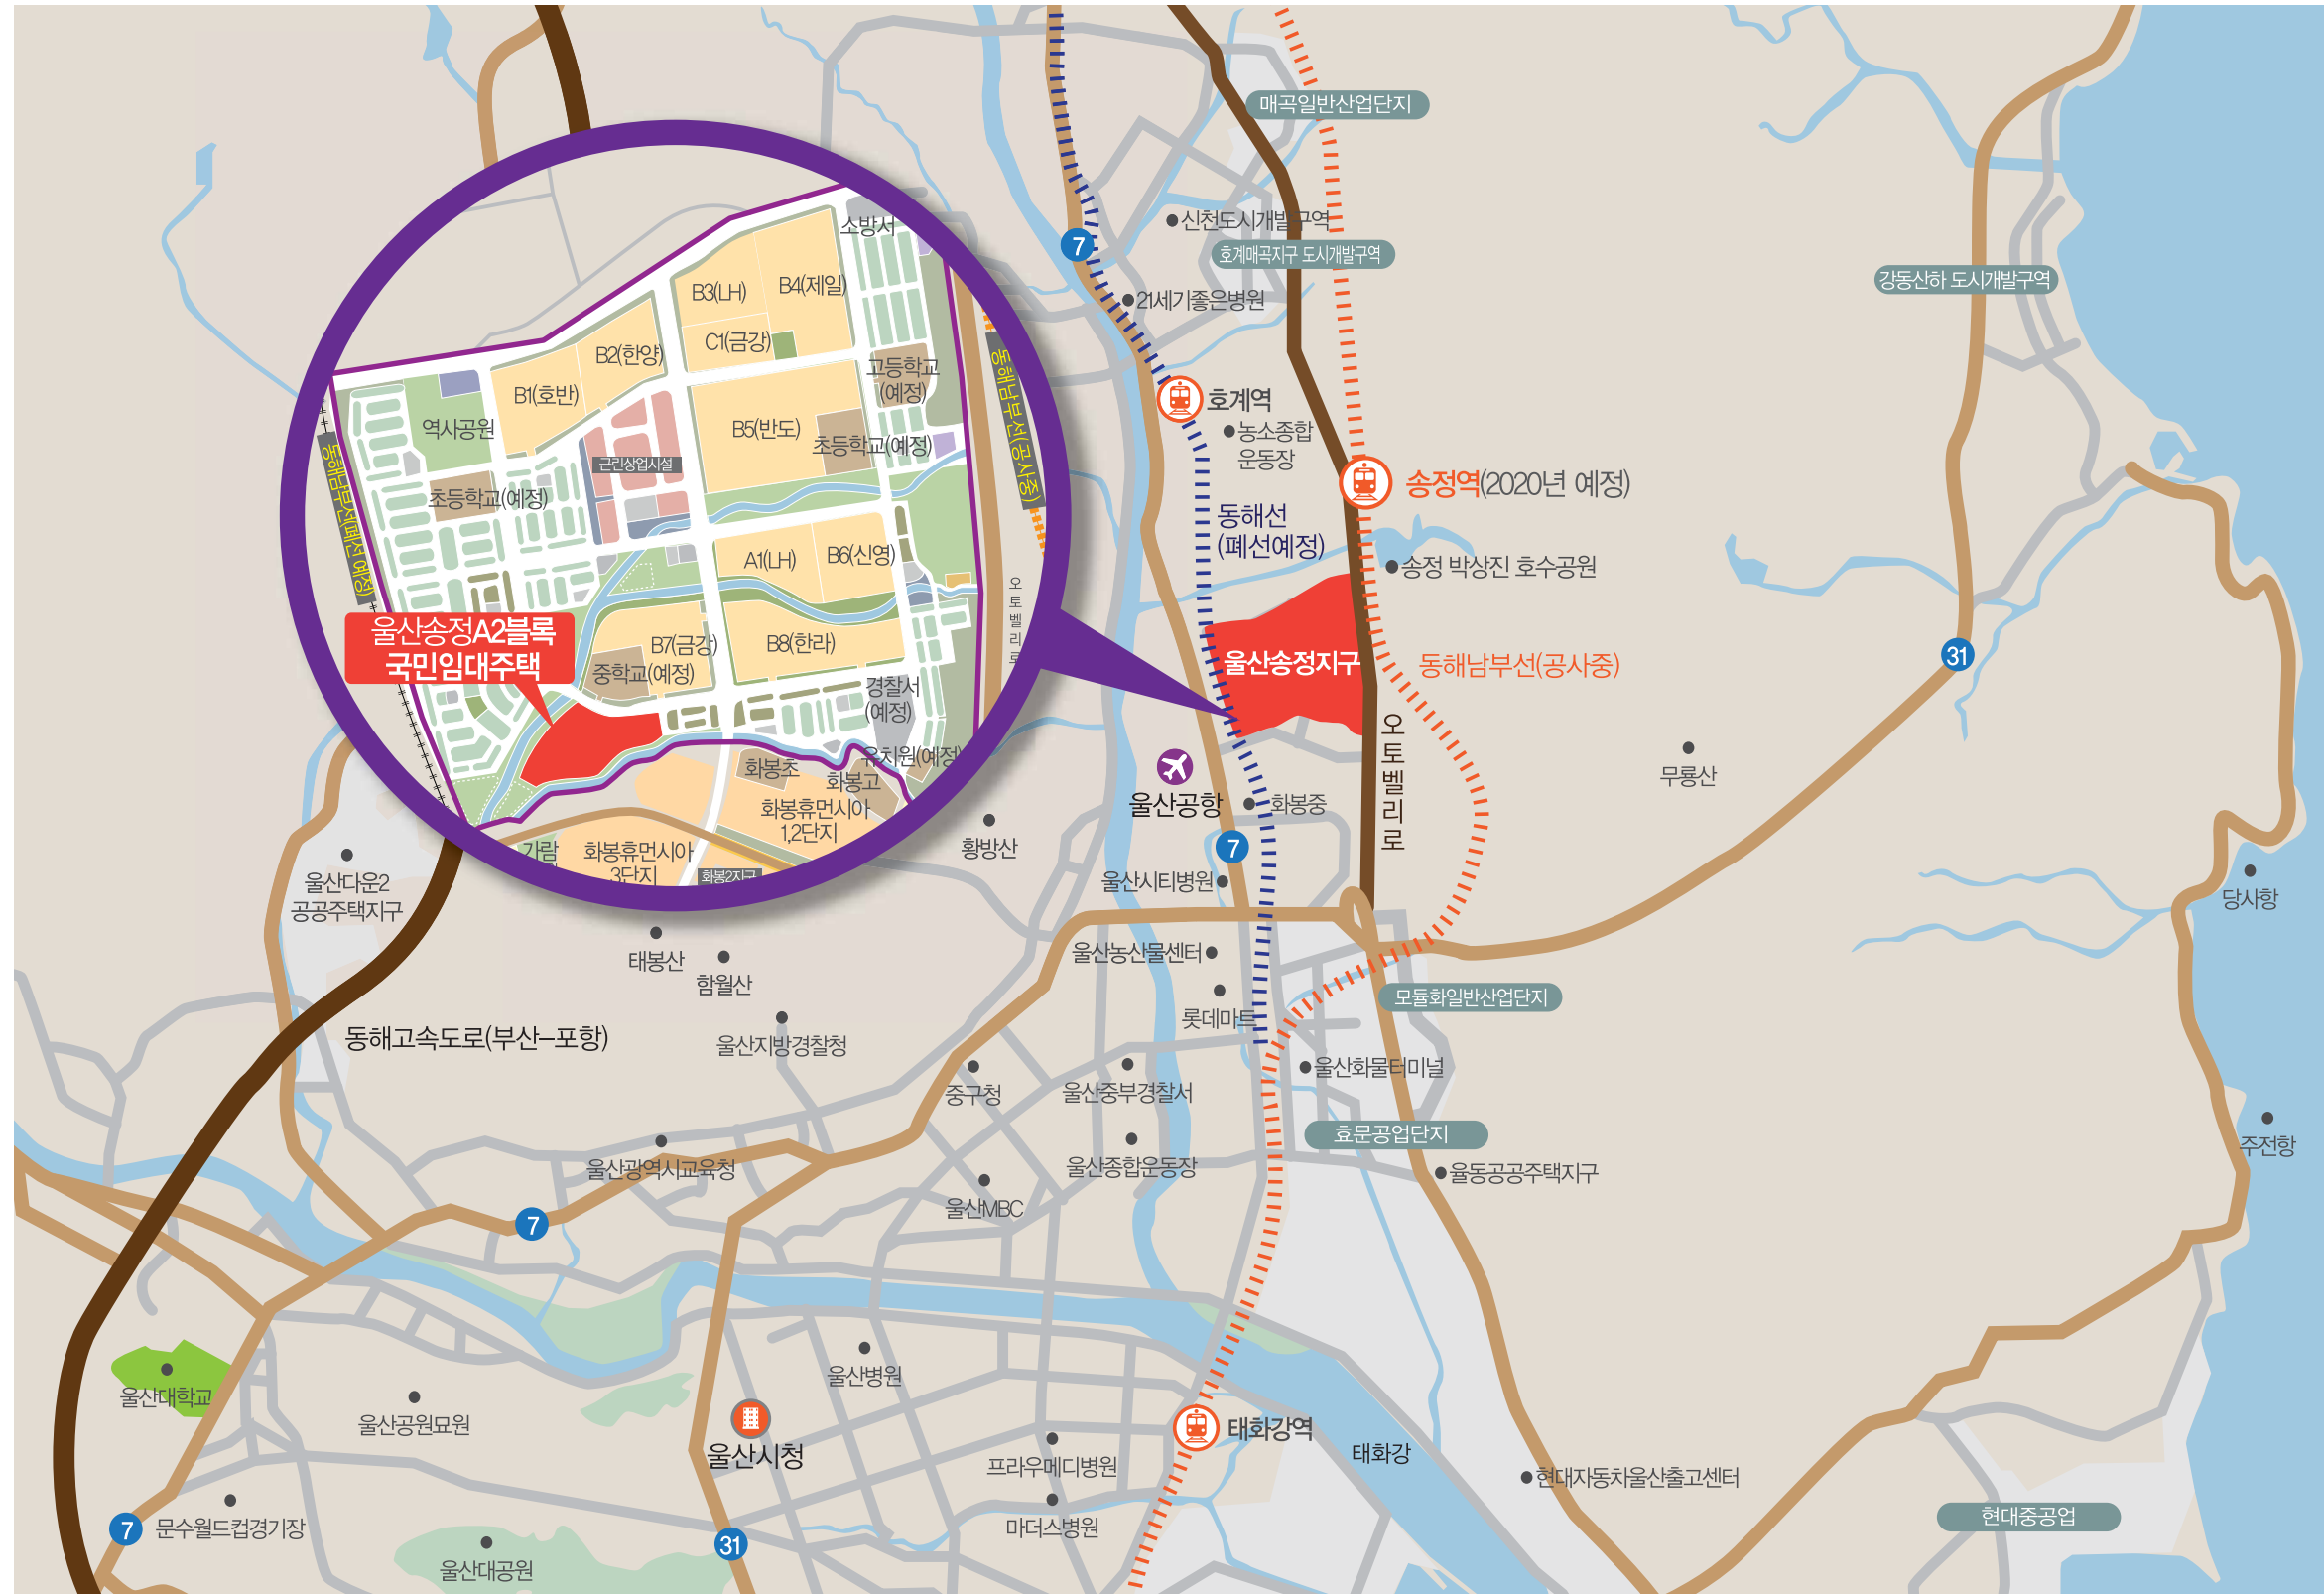

문화, 쇼핑, 학군, 교통 그리고 자연
드디어 탄생하는 미래형 자족신도시

교통프리미엄 |



국도 7호선, 북부순환도로, 오토벨리로, 울산공항, 시내버스, 동해남부선전철(예정) 등이 인접해 있어 전국 어디든 연결되는 교통망

생활프리미엄 |



롯데마트, 코스트코, 홈플러스, 북구청, 동울산세무서와 인근 북구보건소, 울산시티병원 등 반경 3km안에 생활편의 시설

에코프리미엄 |



단지인근의 동화산과 박상진 호수공원, 송정천을 비롯한 택지개발지구내 풍부한 녹지와 수변환경 등 쾌적한 주거환경 조성

학군프리미엄 |



송정지구내 도보가능한 초등학교 2곳, 중학교 1곳, 고등학교 1곳 등이 신설 예정이며, 인근에 화봉초, 화봉고 등 위치



송정역(예정)



롯데마트



오토벨리로



북구청



울산공항



호수공원



※ 상기 위치도는 소비자의 이해를 돕기 위한 개략도로 실제와 차이가 있을 수 있습니다.※ 본 홍보물상의 개발계획 및 교통계획 등은 관계기관의 사정에 따라 변경 또는 취소될 수 있습니다.

26A


268세대

주택면적


전 용 면 적	26,9600㎡
주거공용면적	12,7709㎡
기타공용면적	2,1422㎡
주 차 장	12,2602㎡
계 약 면 적	54,1333㎡

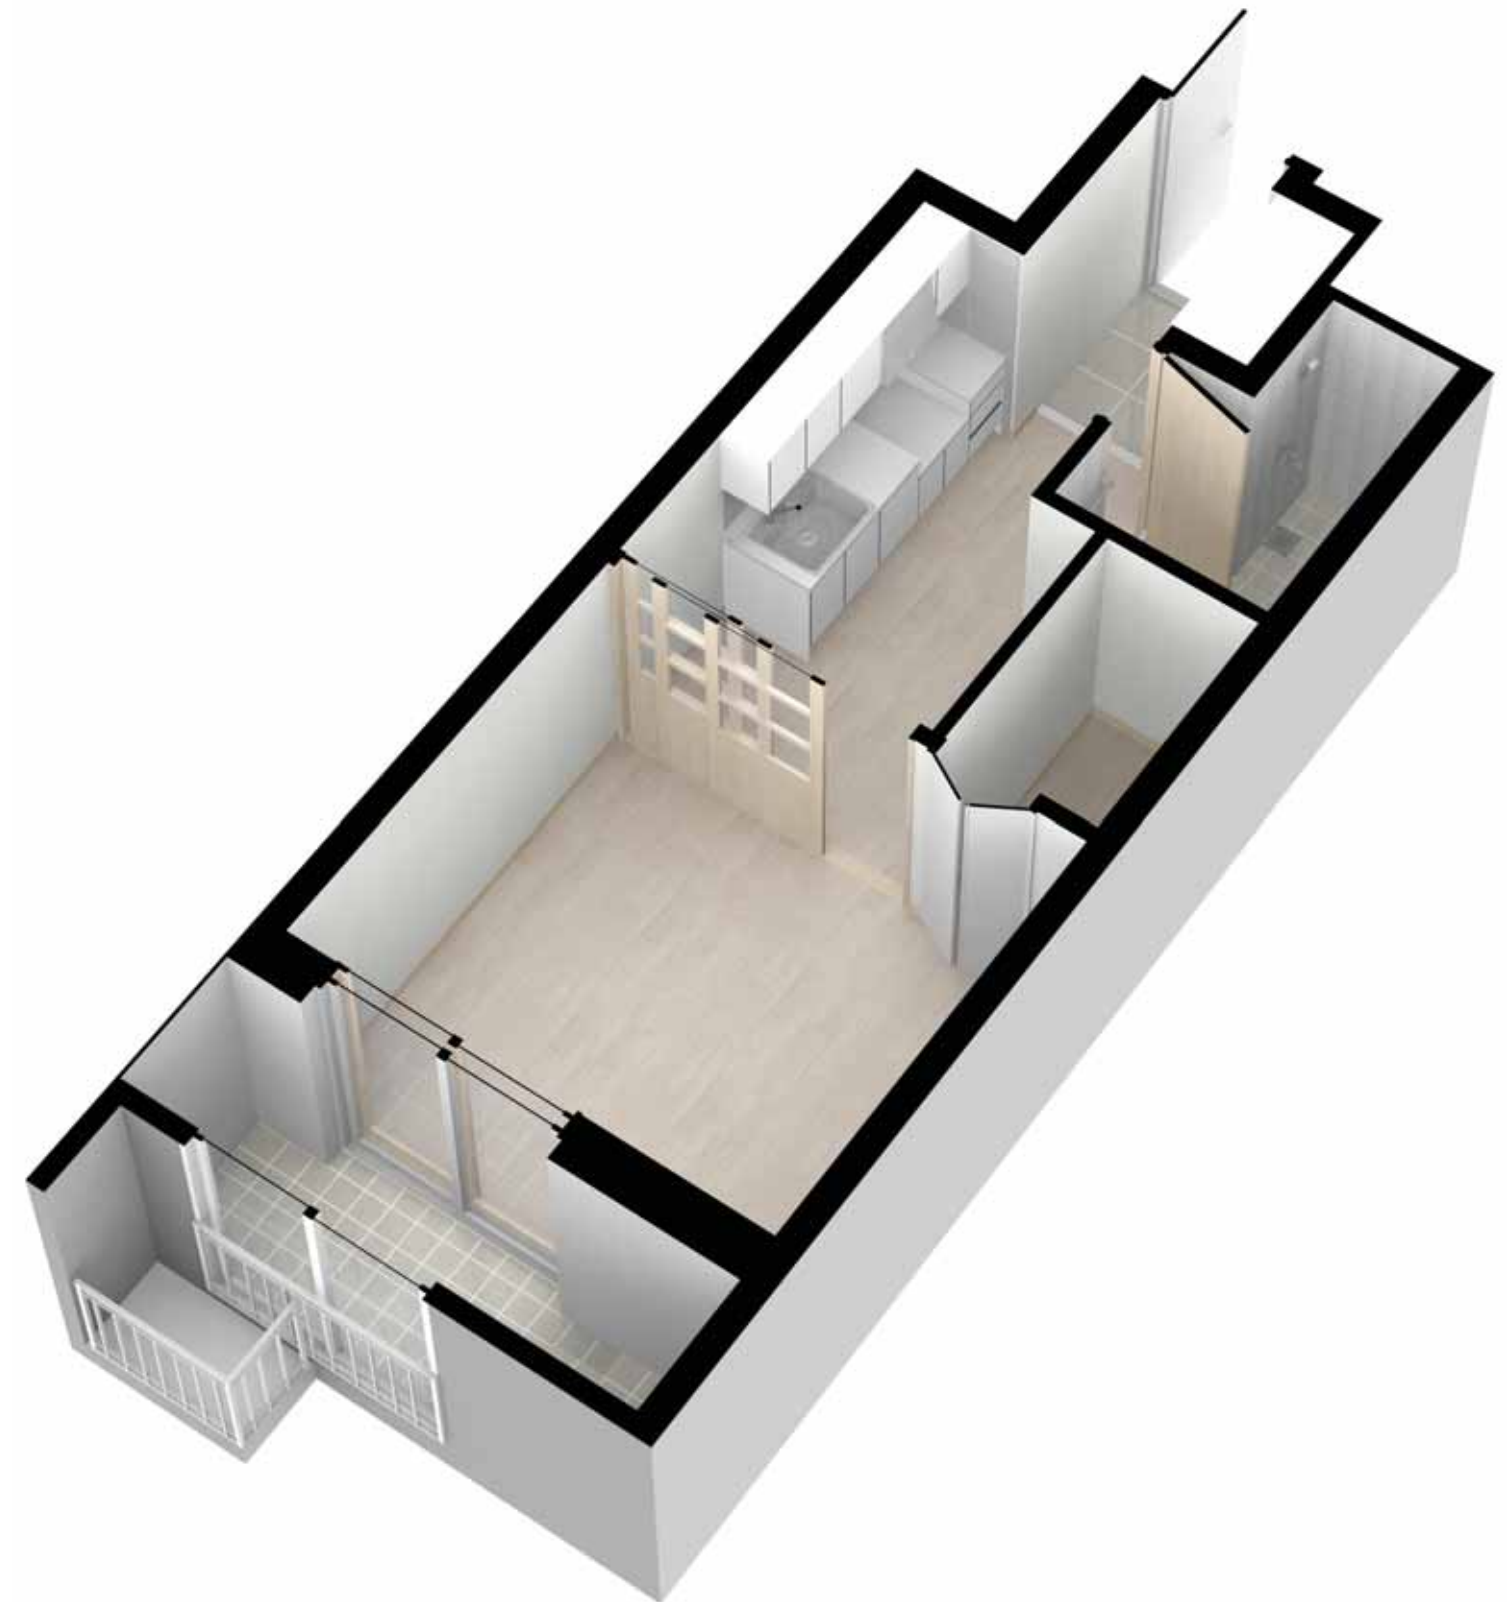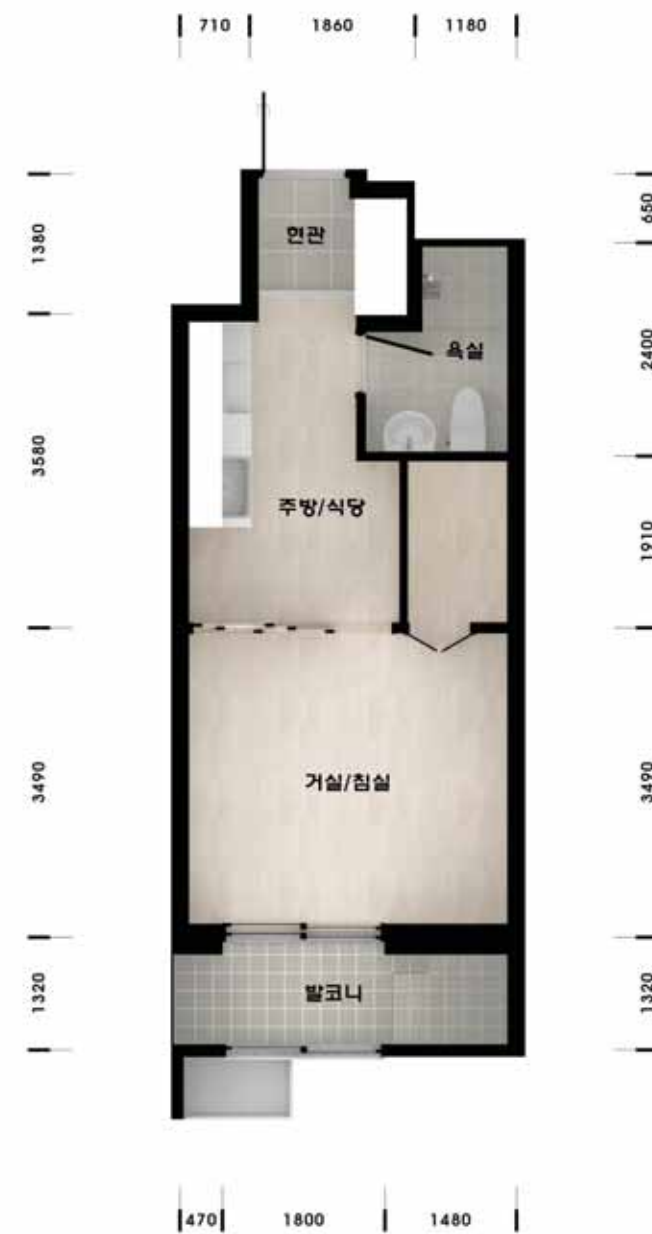


Key map

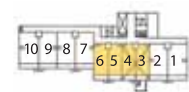


201동

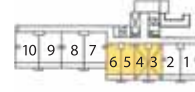

202동

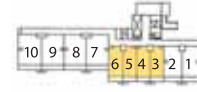

203동

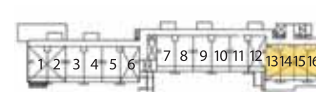

205동

※ 본 홍보물에 표시된 평면도(차수, 구획선, 투시도, CG, 면적 및 마감재의 형태, 재질, 색상)는 입주자의 이해를 돕기 위한 것으로 실제 시공시 다소 변경될 수 있습니다.
 ※ 각 세대별 주거공용면적은 당해 단지 전체의 주거공용면적을 세대별 전용면적 비율에 따라 배분하였으므로 계약상 주거공용면적이 당해세대의 공용부분 실제 면적과 일치하는 것은 아닙니다.
 ※ 평면도의 배치구조는 호라인에 따라 대칭될 수 있으며 평면도상 차수는 벽체 중심선을 기준으로 했으며 실측과 다를 수 있습니다.
 ※ 주택면적은 법정단위인 ㎡로 표기하였습니다.(㎡를 평으로 환산하는 산식: ㎡×0.3025=평)



실속있는 나만의
힐링공간입니다




26B


(주거약자) 72세대

주택면적


전 용 면 적	26,9600㎡
주거공용면적	12,7709㎡
기타공용면적	2,1422㎡
주 차 장	12,2602㎡
계 약 면 적	54,1333㎡

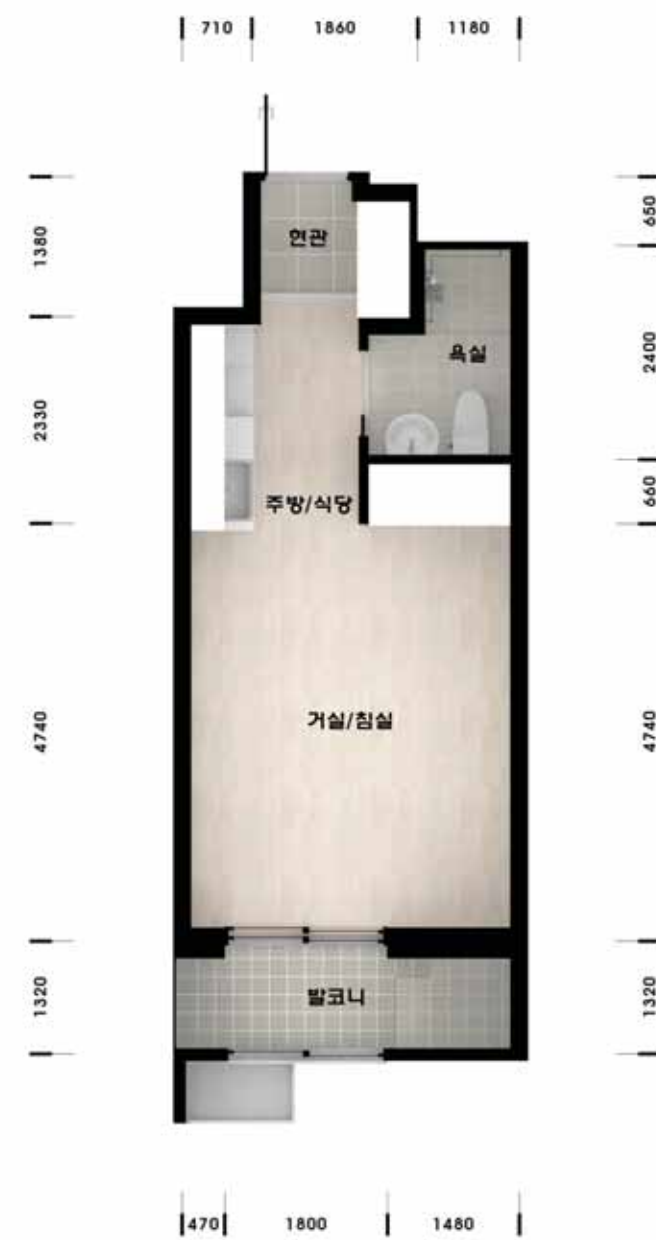

Key map

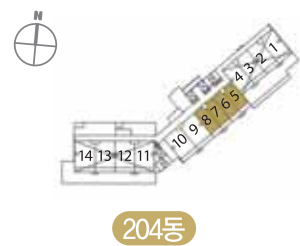

※ 본 홍보물에 표시된 평면도(차수, 구획선, 투시도, CG, 면적 및 마감재의 형태, 재질, 색상)는 입주자의 이해를 돕기 위한 것으로 실제 시공시 다소 변경될 수 있습니다.
※ 각 세대별 주거공용면적은 당해 단지 전체의 주거공용면적을 세대별 전용면적 비율에 따라 배분하였으므로 계약상 주거공용면적이 당해세대의 공용부분 실제 면적과 일치하는 것은 아닙니다.
※ 평면도의 배치구조는 호라인에 따라 대칭될 수 있으며 평면도상 차수는 벽체 중심선을 기준으로 했으며 실측과 다를 수 있습니다.
※ 주택면적은 법정단위인 ㎡로 표기하였습니다.(㎡를 평으로 환산하는 산식: ㎡×0.3025=평)

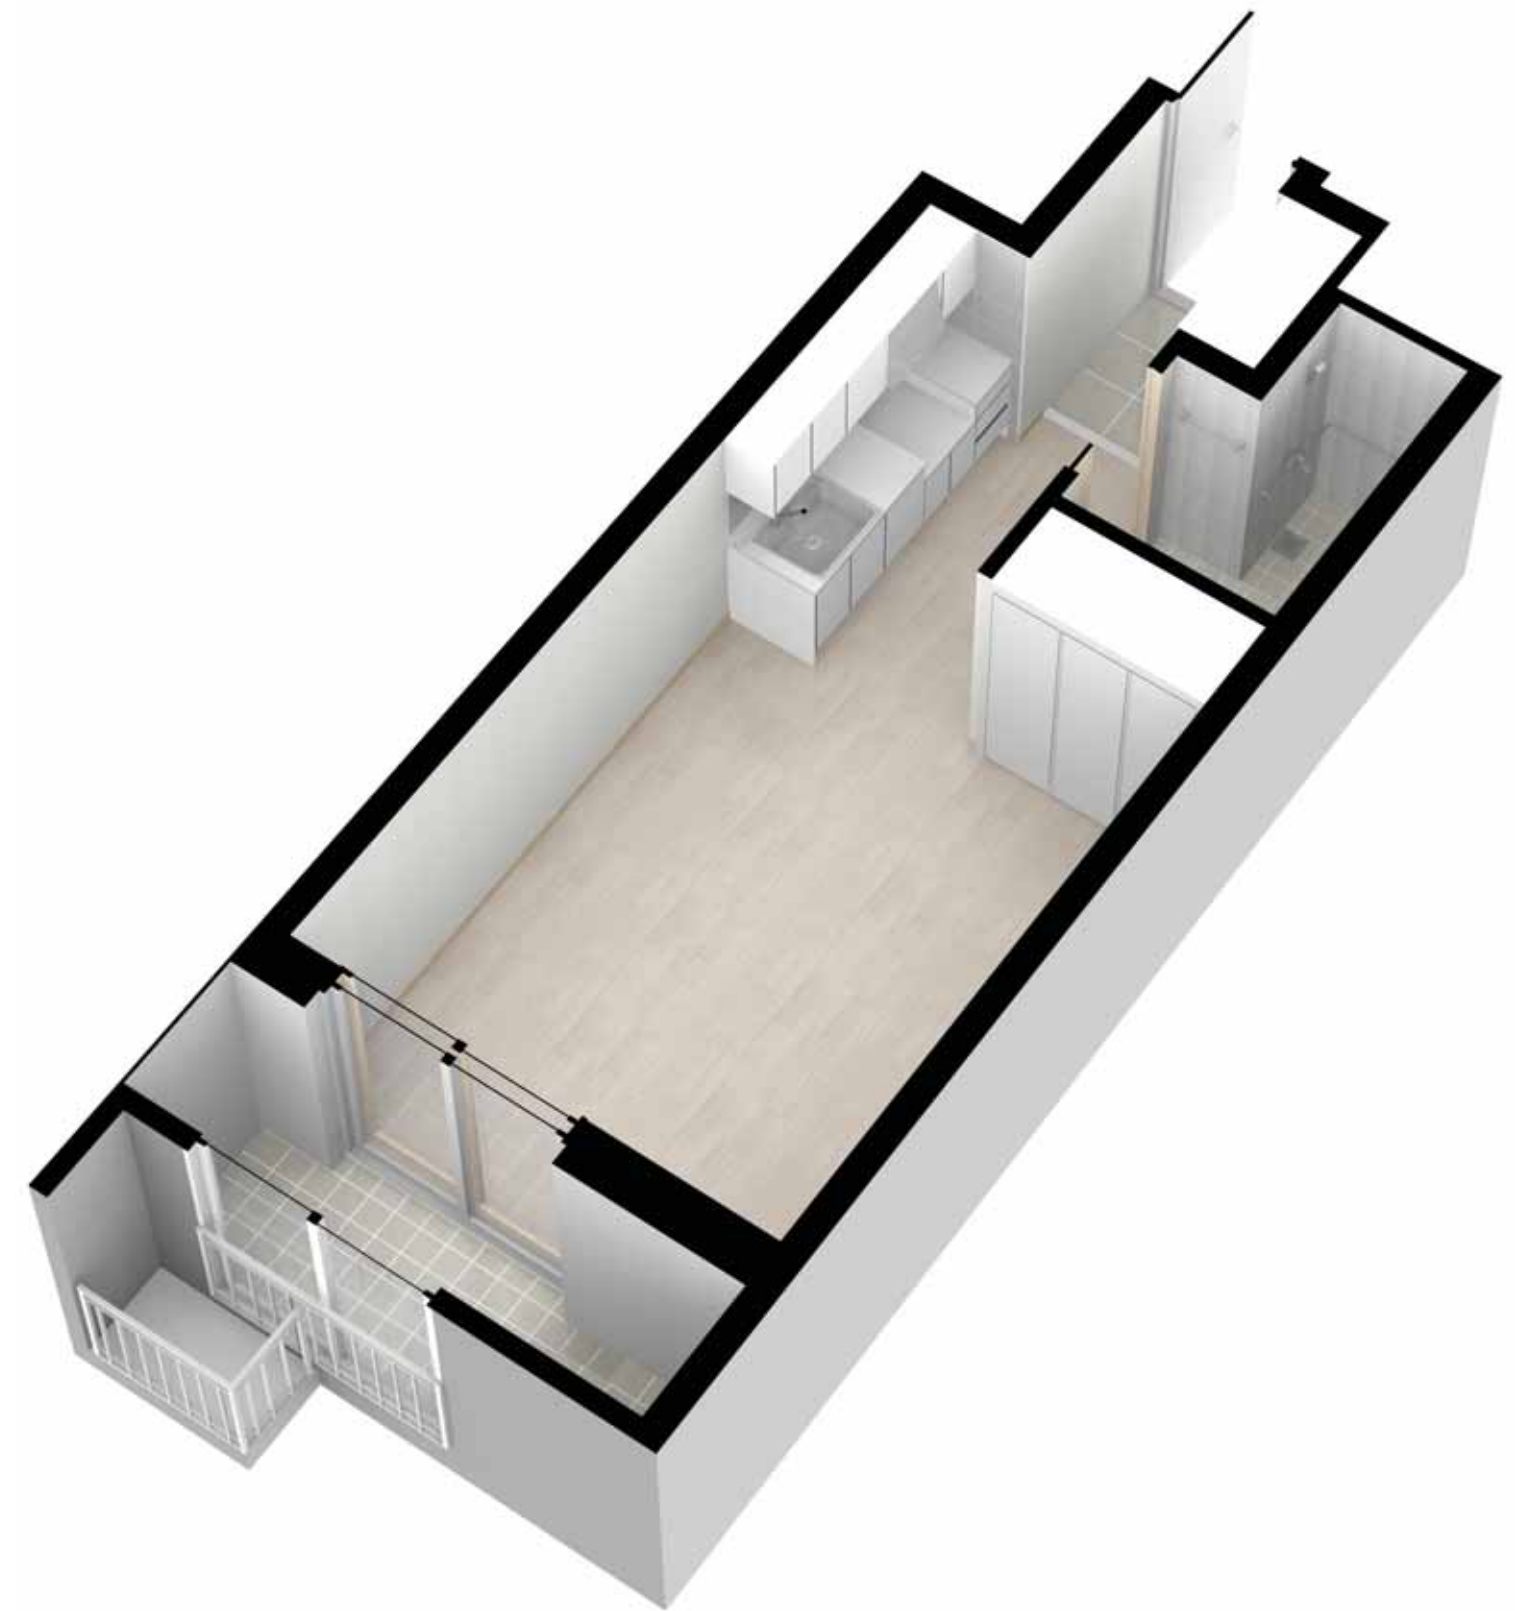


37A


390세대

주택면적

전 용 면 적	37,040㎡
주거공용면적	17,545㎡
기타공용면적	2,943㎡
주 차 장	16,844㎡
계 약 면 적	74,373㎡

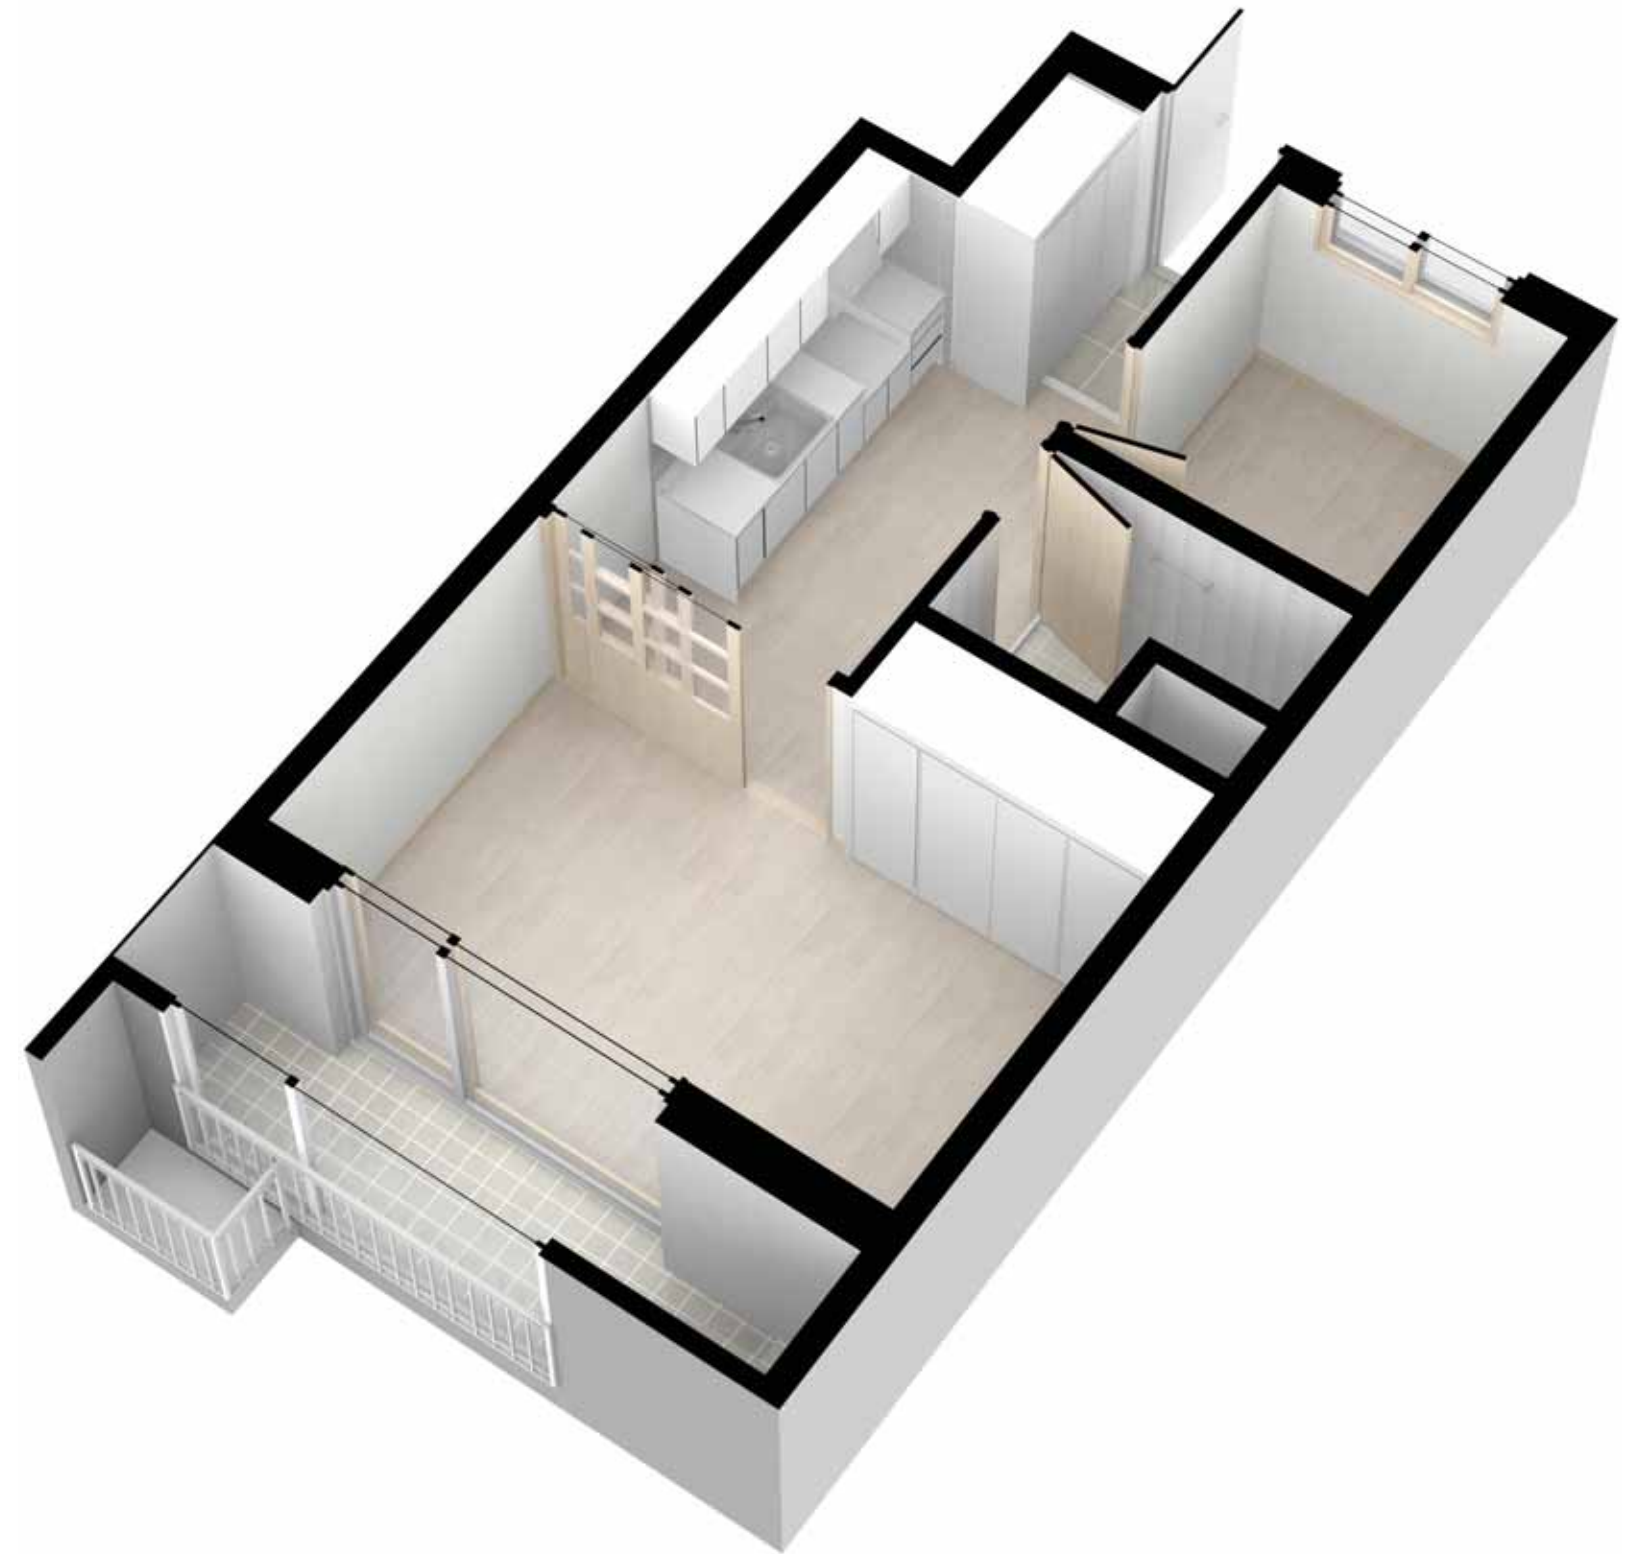

Key map

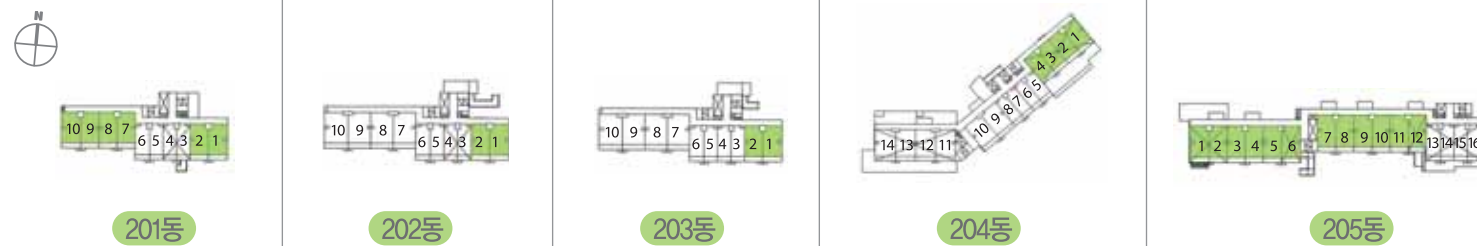

※ 본 홍보물에 표시된 평면도(차수, 구획선, 투시도, CG, 면적 및 마감재의 형태, 재질, 색상)는 입주자의 이해를 돕기 위한 것으로 실제 시공시 다소 변경될 수 있습니다.
 ※ 각 세대별 주거공용면적은 당해 단지 전체의 주거공용면적을 세대별 전용면적 비율에 따라 배분하였으므로 계약상 주거공용면적이 당해세대의 공용부분 실제 면적과 일치하는 것은 아닙니다.
 ※ 평면도의 배치구조는 호리안에 따라 대칭될 수 있으며 평면도상 차수는 벽체 중심선을 기준으로 했으며 실측과 다를 수 있습니다.
 ※ 주택면적은 법정단위인 ㎡로 표기하였습니다.(㎡를 평으로 환산하는 산식: ㎡×0.3025=평)





아이의 웃음소리, 아내를 미소짓게 하는
행복공간입니다




46A
216세대

주택면적

전 용 면 적	46,2500㎡
주거공용면적	21,9085㎡
기타공용면적	3,6751㎡
주 차 장	21,0324㎡
계 약 면 적	92,8660㎡

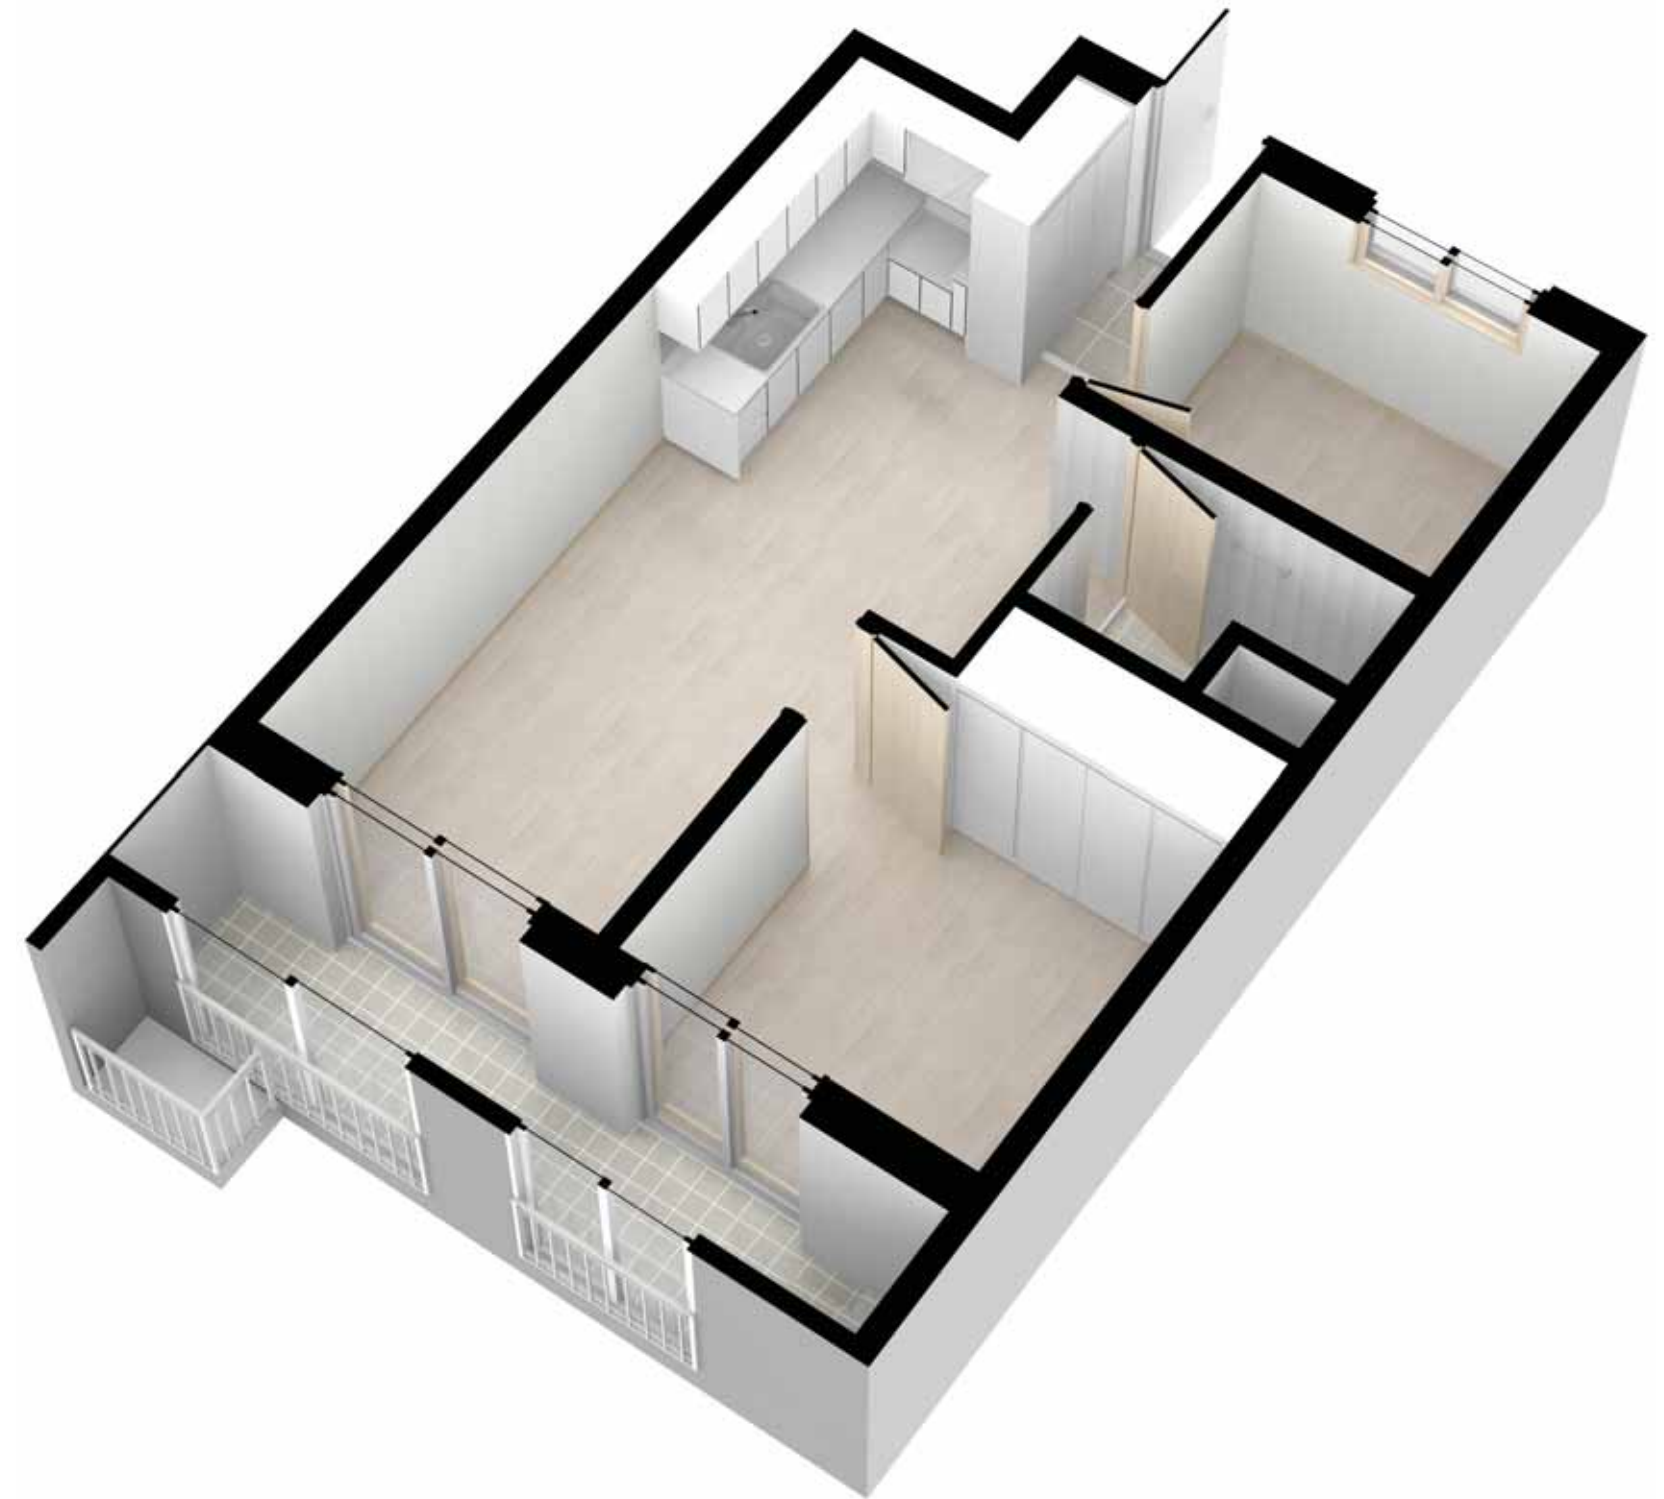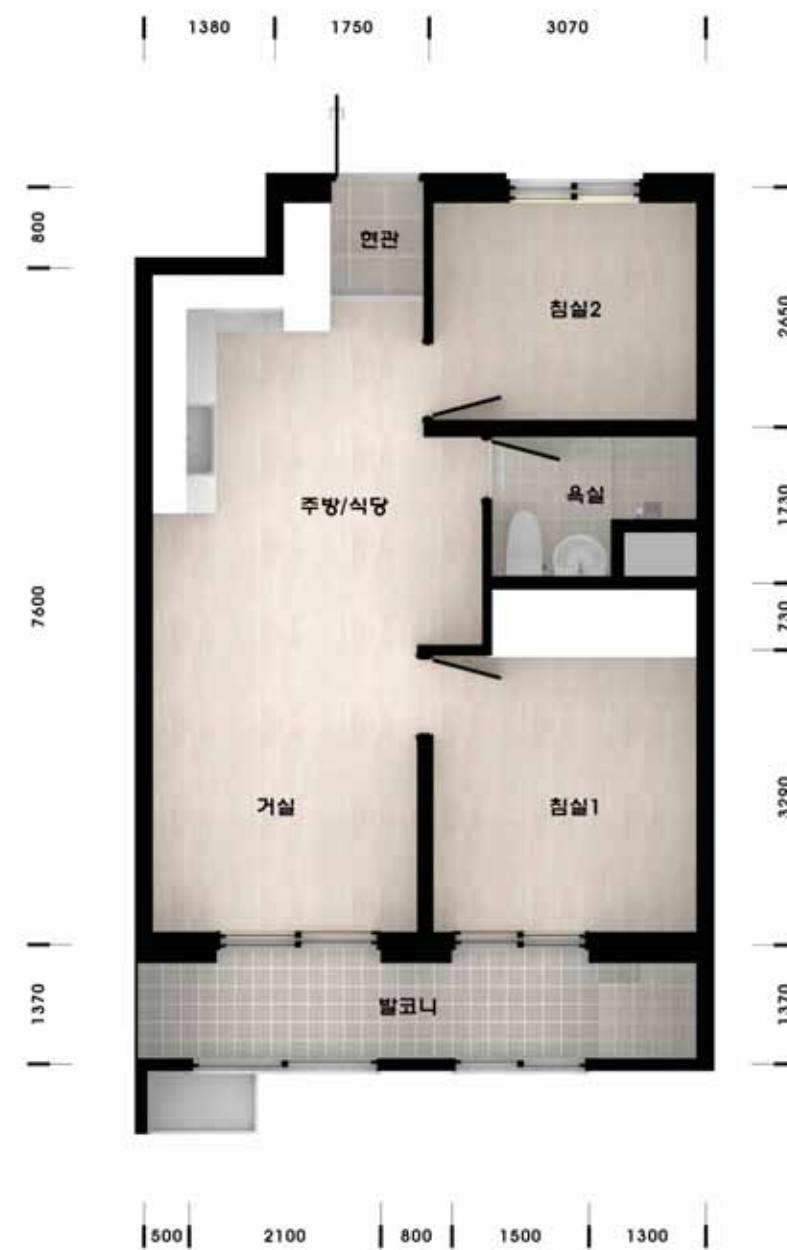

Key map

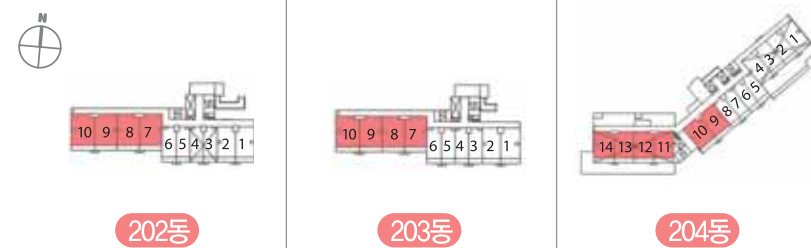

※ 본 홍보물에 표시된 평면도(차수, 구획선, 투시도, CG, 면적 및 마감재의 형태, 재질, 색상)는 입주자의 이해를 돕기 위한 것으로 실제 시공시 다소 변경될 수 있습니다.
 ※ 각 세대별 주거공용면적은 당해 단지 전체의 주거공용면적을 세대별 전용면적 비율에 따라 배분하였으므로 계약상 주거공용면적이 당해세대의 공용부분 실제 면적과 일치하는 것은 아닙니다.
 ※ 평면도의 배치구조는 호리안에 따라 대칭될 수 있으며 평면도상 차수는 벽체 중심선을 기준으로 했으며 실측과 다를 수 있습니다.
 ※ 주택면적은 법정단위인 ㎡로 표기하였습니다.(㎡를 평으로 환산하는 산식: ㎡×0.3025=평)



총 946세대 26㎡A 268세대 26㎡B 72세대 37㎡A 390세대 46㎡A 216세대

자연과 어울리는 내아이의 땀방울, 테라스카페에서 마시는 커피한잔의 여유
그리고 푸른향기가 코끝을 스쳐지나간다.

- 

맘스테이션
- 

키즈센터
- 

반려동물식물정원
- 

피트니스센터
- 

테라스카페

※ 상기 단지배치도는 입주자의 이해를 돕기 위한 개략도이므로 실제와 차이가 있을 수 있습니다.
※ 상기 단지배치도는 향후 관련 계획에 의거 변경 될 수 있습니다.
※ 본 홍보물의 제작과정상 오타자가 있을 수 있으므로 계약시 반드시 확인하시기 바랍니다.
※ 호수 배치는 주출입구 좌측에서 1호부터 시작됩니다.

1801	1802	1803	1804	1805	1806				
1701	1702	1703	1704	1705	1706				
1601	1602	1603	1604	1605	1606	1607	1608	1609	1610
1501	1502	1503	1504	1505	1506	1507	1508	1509	1510
1401	1402	1403	1404	1405	1406	1407	1408	1409	1410
1301	1302	1303	1304	1305	1306	1307	1308	1309	1310
1201	1202	1203	1204	1205	1206	1207	1208	1209	1210
1101	1102	1103	1104	1105	1106	1107	1108	1109	1110
1001	1002	1003	1004	1005	1006	1007	1008	1009	1010
901	902	903	904	905	906	907	908	909	910
801	802	803	804	805	806	807	808	809	810
701	702	703	704	705	706	707	708	709	710
601	602	603	604	605	606	607	608	609	610
501	502	503	504	505	506	507	508	509	510
401	402	403	404	405	406	407	408	409	410
301	302	303	304	305	306	307	308	309	310
201	202	필로티		205	206	207	208	209	210
101	102	출입구		105	106	107	108	109	110
PIT		출입구		PIT					
201동									
37A (36세대)			26A (68세대)			37A (64세대)			

1801	1802	1803	1804	1805	1806				
1701	1702	1703	1704	1705	1706				
1601	1602	1603	1604	1605	1606	1607	1608	1609	1610
1501	1502	1503	1504	1505	1506	1507	1508	1509	1510
1401	1402	1403	1404	1405	1406	1407	1408	1409	1410
1301	1302	1303	1304	1305	1306	1307	1308	1309	1310
1201	1202	1203	1204	1205	1206	1207	1208	1209	1210
1101	1102	1103	1104	1105	1106	1107	1108	1109	1110
1001	1002	1003	1004	1005	1006	1007	1008	1009	1010
901	902	903	904	905	906	907	908	909	910
801	802	803	804	805	806	807	808	809	810
701	702	703	704	705	706	707	708	709	710
601	602	603	604	605	606	607	608	609	610
501	502	503	504	505	506	507	508	509	510
401	402	403	404	405	406	407	408	409	410
301	302	303	304	305	306	307	308	309	310
201	202	필로티	205	206	207	208	209	210	
101	102	출입구	105	106	107	108	109	110	
PIT		출입구		PIT	재민행복		PIT		
202동									
37A (36세대)		26A (68세대)				46A (64세대)			

1801	1802	1803	1804	1805	1806				
1701	1702	1703	1704	1705	1706				
1601	1602	1603	1604	1605	1606	1607	1608	1609	1610
1501	1502	1503	1504	1505	1506	1507	1508	1509	1510
1401	1402	1403	1404	1405	1406	1407	1408	1409	1410
1301	1302	1303	1304	1305	1306	1307	1308	1309	1310
1201	1202	1203	1204	1205	1206	1207	1208	1209	1210
1101	1102	1103	1104	1105	1106	1107	1108	1109	1110
1001	1002	1003	1004	1005	1006	1007	1008	1009	1010
901	902	903	904	905	906	907	908	909	910
801	802	803	804	805	806	807	808	809	810
701	702	703	704	705	706	707	708	709	710
601	602	603	604	605	606	607	608	609	610
501	502	503	504	505	506	507	508	509	510
401	402	403	404	405	406	407	408	409	410
301	302	303	304	305	306	307	308	309	310
201	202	203	204	205	206	207	208	209	210
101	102	103	104	105	106	107	108	109	110
PIT					재연행복		PIT		
203동									
37A (36세대)			26A (72세대)			46A (64세대)			

				1805	1806	1807	1808	1809	1810				
				1705	1706	1707	1708	1709	1710				
				1605	1606	1607	1608	1609	1610				
				1505	1506	1507	1508	1509	1510	1511	1512	1513	1514
				1405	1406	1407	1408	1409	1410	1411	1412	1413	1414
				1305	1306	1307	1308	1309	1310	1311	1312	1313	1314
1201	1202	1203	1204	1205	1206	1207	1208	1209	1210	1211	1212	1213	1214
1101	1102	1103	1104	1105	1106	1107	1108	1109	1110	1111	1112	1113	1114
1001	1002	1003	1004	1005	1006	1007	1008	1009	1010	1011	1012	1013	1014
901	902	903	904	905	906	907	908	909	910	911	912	913	914
801	802	803	804	805	806	807	808	809	810	811	812	813	814
701	702	703	704	705	706	707	708	709	710	711	712	713	714
601	602	603	604	605	606	607	608	609	610	611	612	613	614
501	502	503	504	505	506	507	508	509	510	511	512	513	514
401	402	403	404	405	406	407	408	409	410	411	412	413	414
301	302	303	304	305	306	307	308	309	310	311	312	313	314
시니어센터				205	206	207	208	209	210	종합편의센터			
				105	106	107	108	109	110				
PIT				채권현물		PIT		채권현물		PIT			
204동													
37A (40세대)				26B (72세대) 주거약자용				46A (36세대)		46A (52세대)			

										1707	1708	1709	1710	1711	1712	1713	1714	1715	1716
										1607	1608	1609	1610	1611	1612	1613	1614	1615	1616
										1507	1508	1509	1510	1511	1512	1513	1514	1515	1516
1401	1402	1403	1404	1405	1406	1407	1408	1409	1410	1411	1412	1413	1414	1415	1416	1417	1418	1419	1420
1301	1302	1303	1304	1305	1306	1307	1308	1309	1310	1311	1312	1313	1314	1315	1316	1317	1318	1319	1320
1201	1202	1203	1204	1205	1206	1207	1208	1209	1210	1211	1212	1213	1214	1215	1216	1217	1218	1219	1220
1101	1102	1103	1104	1105	1106	1107	1108	1109	1110	1111	1112	1113	1114	1115	1116	1117	1118	1119	1120
1001	1002	1003	1004	1005	1006	1007	1008	1009	1010	1011	1012	1013	1014	1015	1016	1017	1018	1019	1020
901	902	903	904	905	906	907	908	909	910	911	912	913	914	915	916	917	918	919	920
801	802	803	804	805	806	807	808	809	810	811	812	813	814	815	816	817	818	819	820
701	702	703	704	705	706	707	708	709	710	711	712	713	714	715	716	717	718	719	720
601	602	603	604	605	606	607	608	609	610	611	612	613	614	615	616	617	618	619	620
501	502	503	504	505	506	507	508	509	510	511	512	513	514	515	516	517	518	519	520
401	402	403	404	405	406	407	408	409	410	411	412	413	414	415	416	417	418	419	420
301	302	303	304	305	306	307	308	309	310	311	312	313	314	315	316	317	318	319	320
작은도서관				203	204	205	필로티	207	208	209	210	211	필로티	사회적기업					
PIT				103	104	105	출입구	107	108	109	110	111	출입구	PIT					
205동														PIT					
37A (178세대)														26A (60세대)					